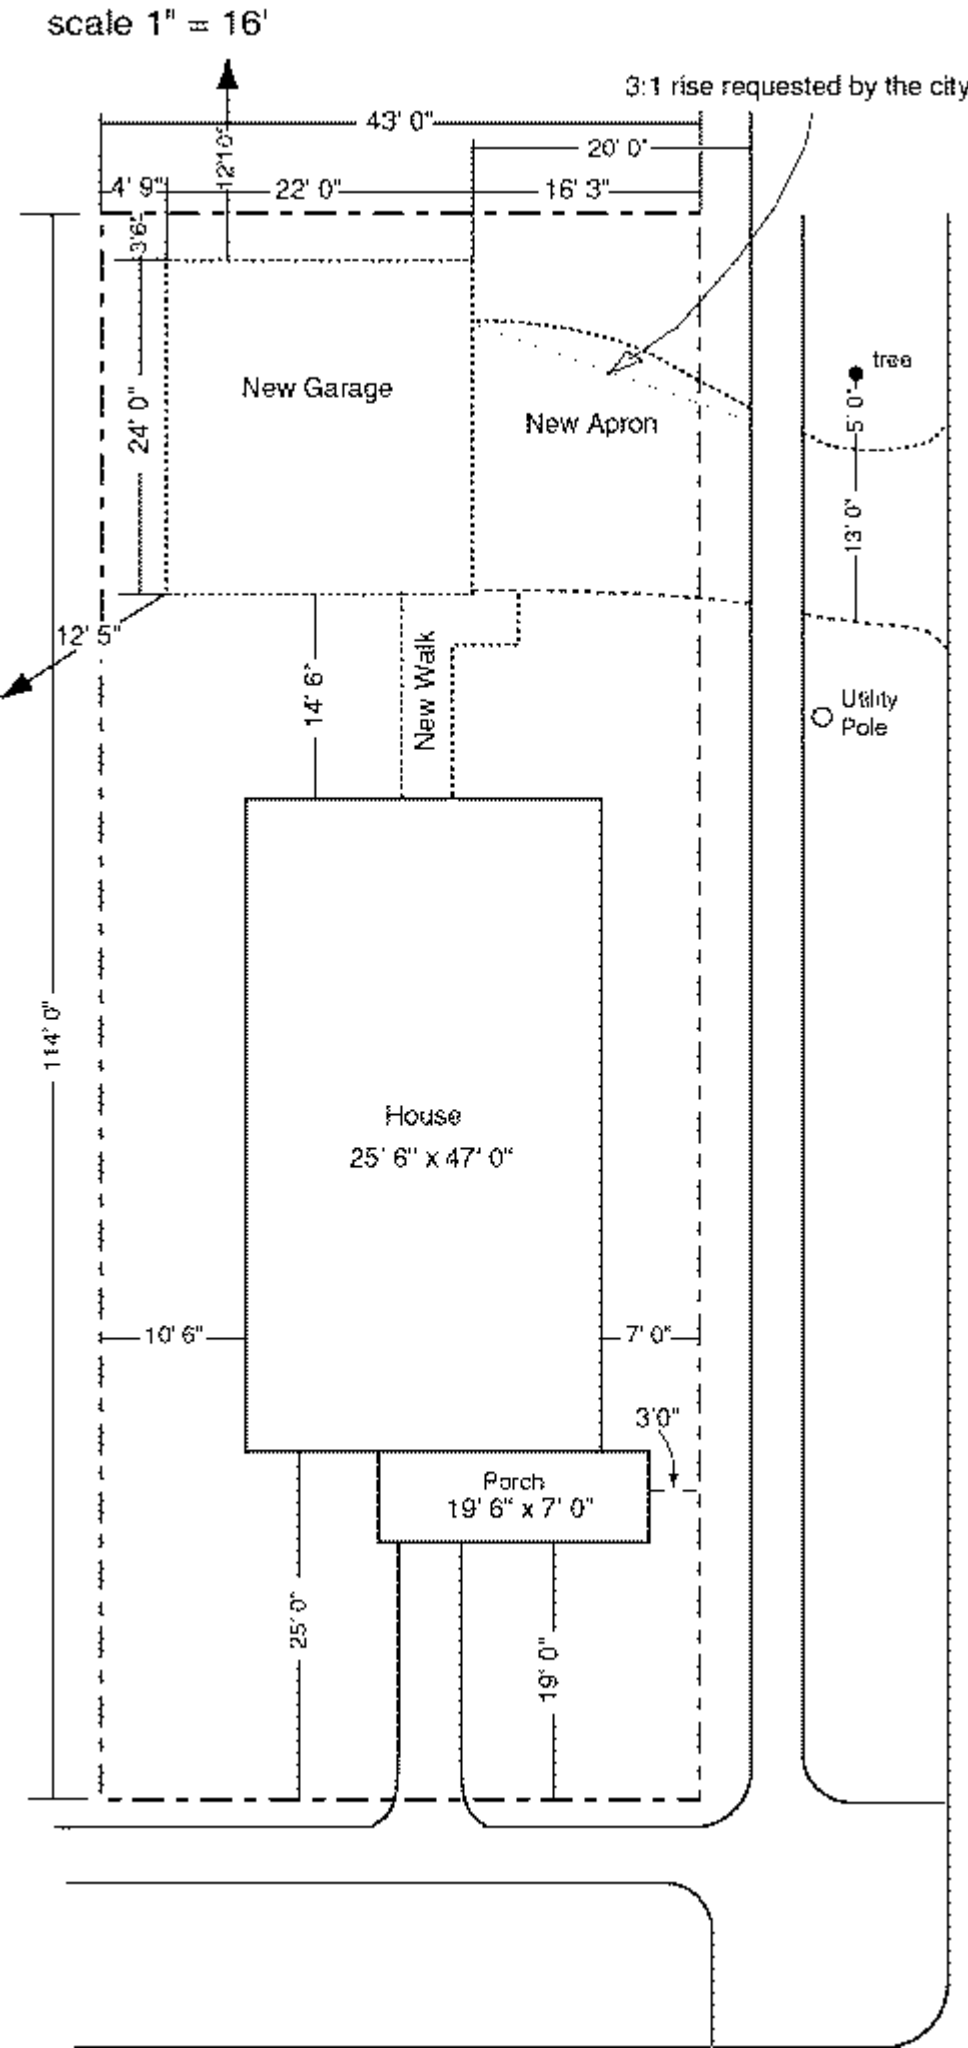
scale 1" = 16'
3:1 rise requested by the city
43' 0"
12' 10"
20' 0"
4' 9"
22' 0"
16' 3"
3' 6"
24' 0"
New Garage
New Apron
tree
5' 0"
13' 0"
12' 5"
14' 6"
New Walk
Utility Pole
114' 0"
House
25' 6" x 47' 0"
10' 6"
7' 0"
3'0"
Porch
19' 6" x 7' 0"
25' 0"
19' 0"